


KONCEPCJA PRZEBUDOWY ODDZIAŁU POŁOŻNICZEGO I NEONATOLOGICZNEGO

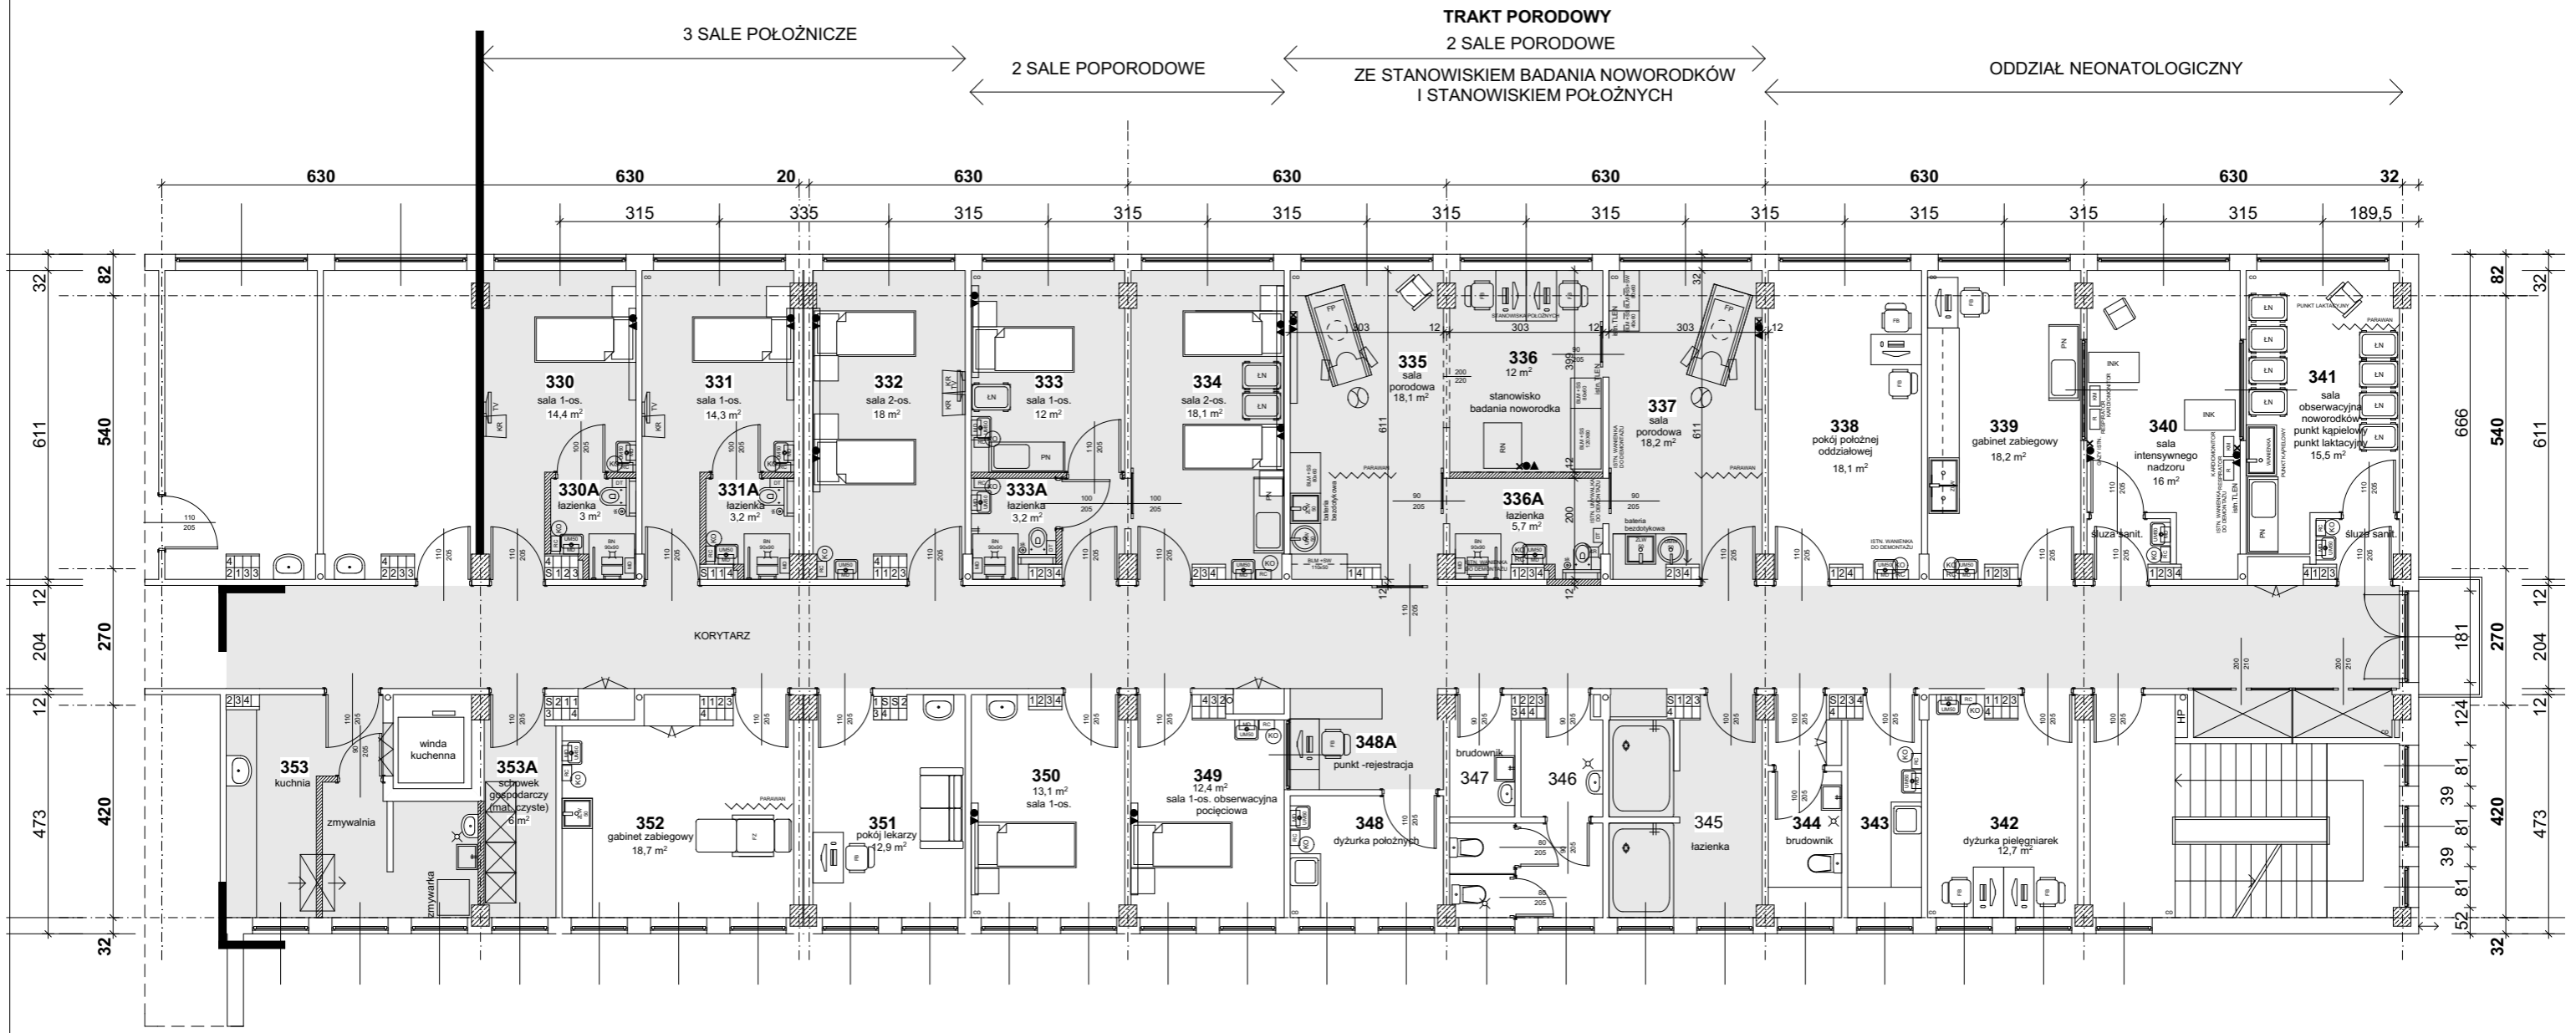

POWIERZCHNIA OBJĘTA PRZEBUDOWĄ

ARCHITEKT ANNA ŁUCZAK-BORSIAK			
KONCEPCJA PRZEBUDOWY ODDZIAŁU POŁOŻNICZEGO I NEONATOLOGICZNEGO W ZESPOLE OPIEKI ZDROWOTNEJ W ŁĘCZYCY			
ADRES	99-100 Łęczycza, ul. Zachodnia 6		
INWESTOR	Zespół Opieki Zdrowotnej w Łęczycy 99-100 Łęczycza, ul. Zachodnia 6		
PROJEKT ZAGOSPODAROWANIA TERENU SKALA 1:125			
BRANŻA	ARCHITEKTURA	05.2023	
ARCHITEKTURA	mgr inż. arch. Anna Łuczak-Borsiak	21/R-430/LOIA/05	STR.
			1
			ARCH. RYS.